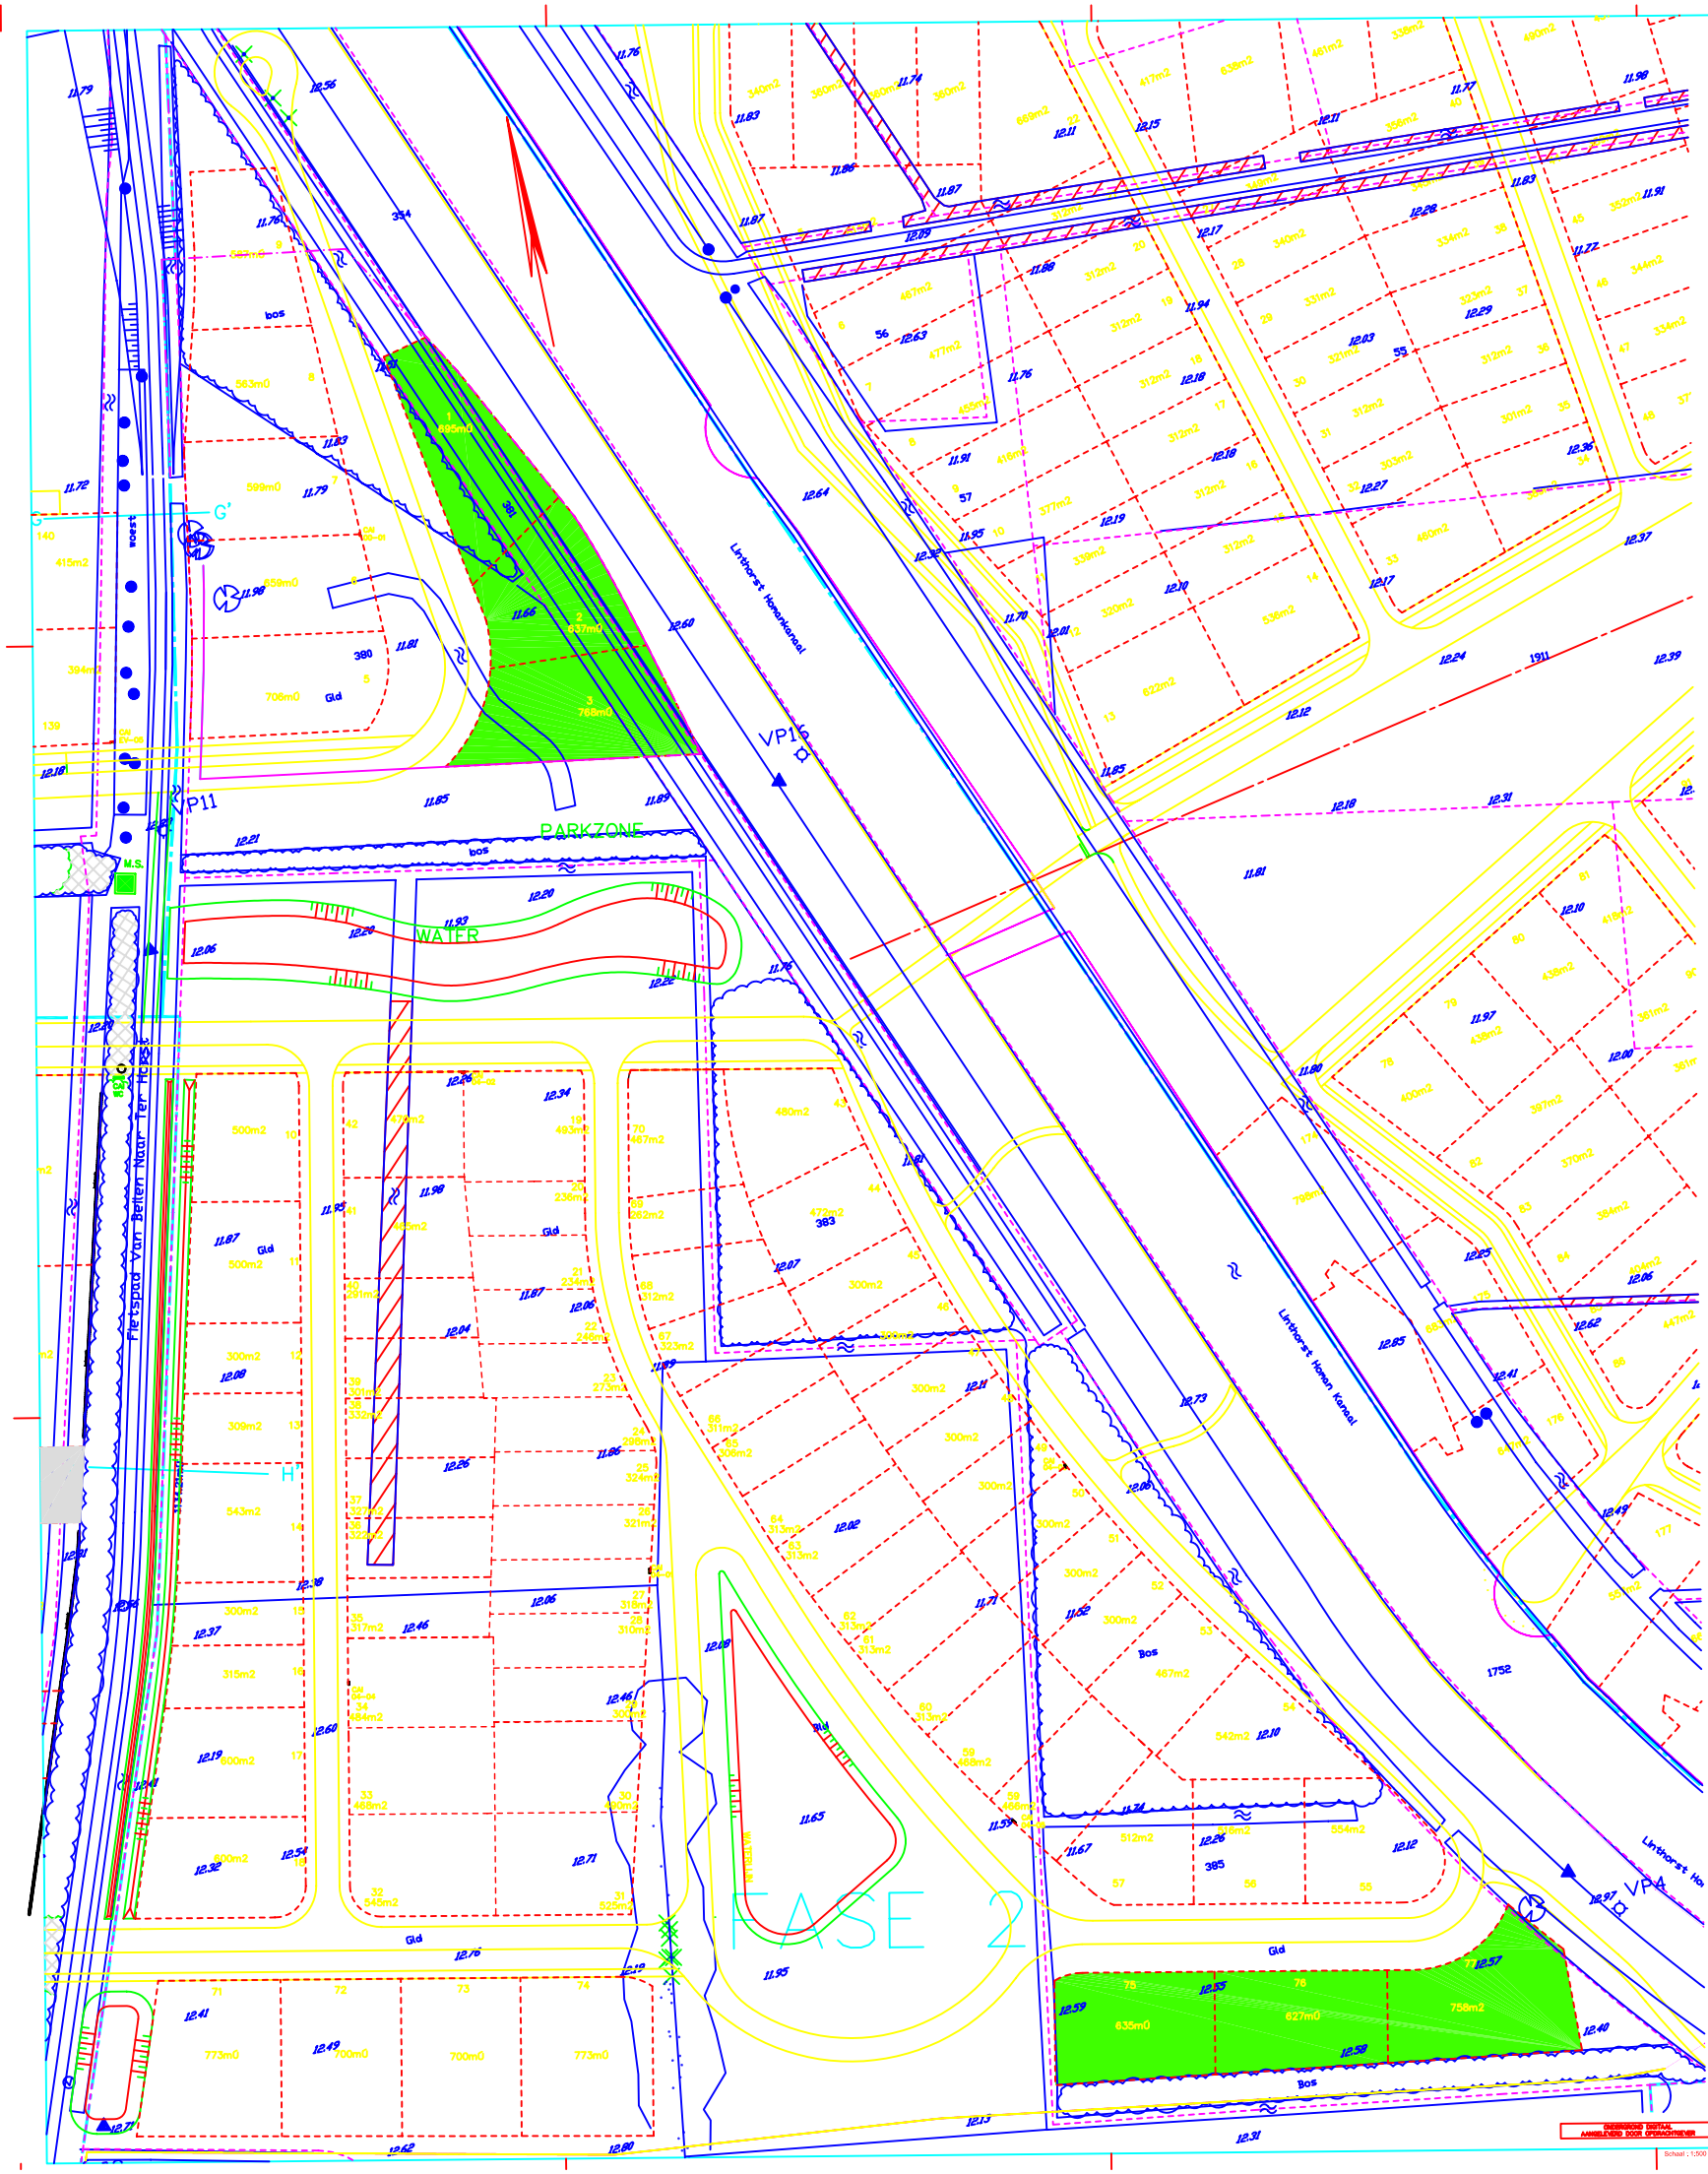

VERKLARING:

- VERKAVELING ONDER VOORBEHOUD
- KOENEN
- HEUTINK
- ROOSDOM TIJHUIS
- PARTICULIER

CONTROLE

	TEKENEN	CONTROLE TEKENING	CONTROLE	MELDING
PVK.	P.W.			
DATUM	15-02-2009			

0 5 10 15 20m

D4	15-03-2009	DIVERSE	RJE.
D3	25-04-2009	PERCEELSLIJST TOEGEVOEGD	PJK.
D2	19-04-2009	VERDELING PARTICULIER / PROJECTMATIG	PJK.
D1	13-04-2009	KAVELINDELING	PJK.
D0	09-02-2009	DEFINITIEF	PJK.
NR.	DATUM	WIJZIGING	GET.

OPDRACHTGEVER
CREDO INTEGRALE PLANONTWIKKELING B.V.

PROJECTOMSCHRIJVING
UITBREIDINGSPLAN
HAGTEGAEL

TEKENINGOMSCHRIJVING
VERKAVELINGSTEKENING
FASE 2

STATUS
INTERN

TEKENAAR
P.van der WEG

PROJECTLEIDER
A.J. VEENING

SCHAAL
1:500

FORMAAT
841x594

BLAD IN BLADEN
- IN -

TEKENINGNUMMER
63669-K2

WIJZ.NR
D4

ONTWERPGEGEVENSKEN
Gilzebergweg 27
8463 AL Haaksbergen

HERENKIENDT
ALMERE
ALMERE
CAPELLE AD IJSSEL
DOETINCHEM
HEERHUK

postbus 24
tel. 0515-533457
fax 0515-533353

oranjewoud

DEFINITIEF DIGITAAL
AMBELEVERD DOOR OPDRACHTNEMER

Schaal : 1;500 Formaat : 841x594

R:\00600\000\00063669\CIVIEL\ACAD\63669K2.DWG